

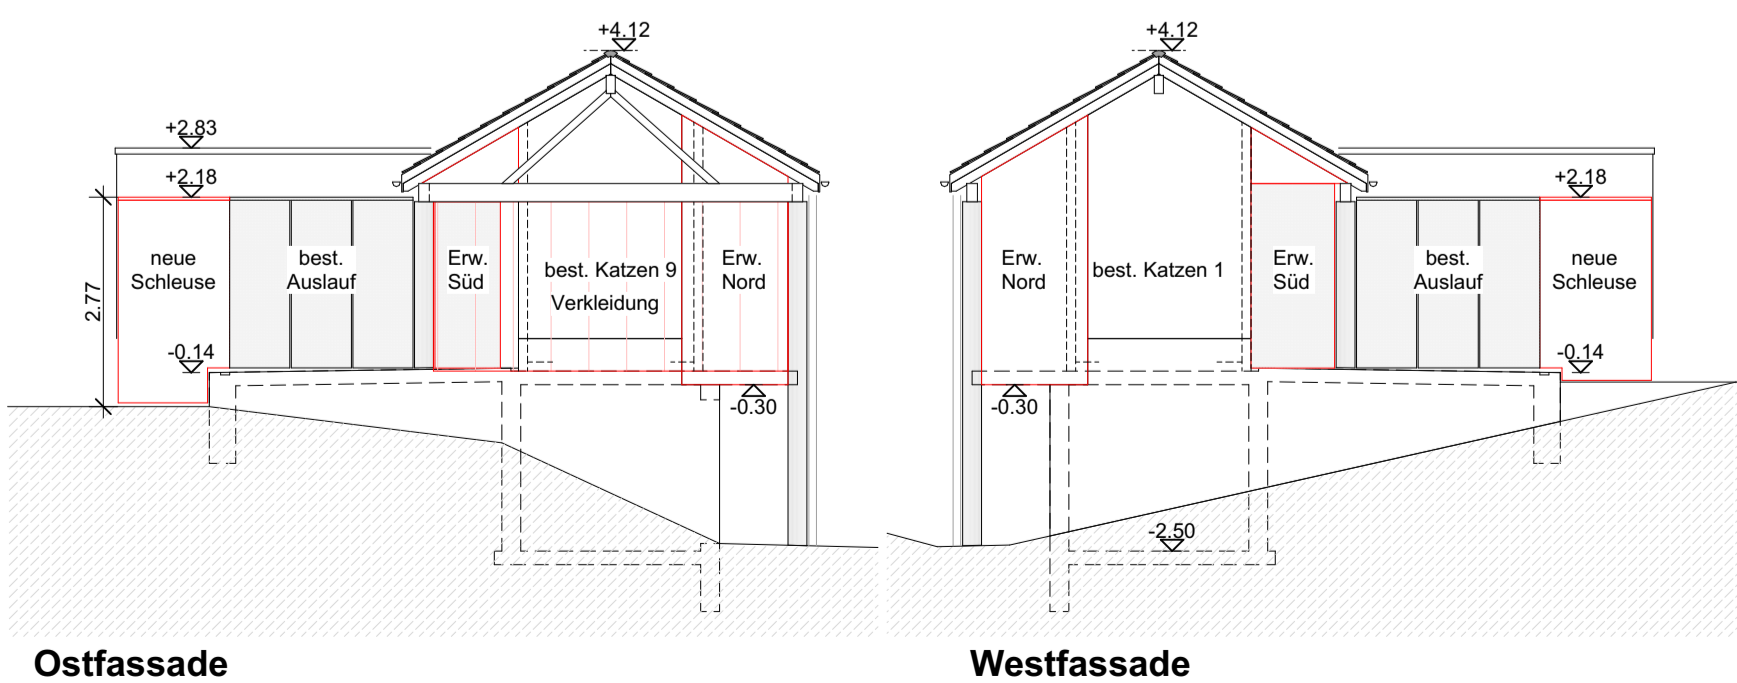
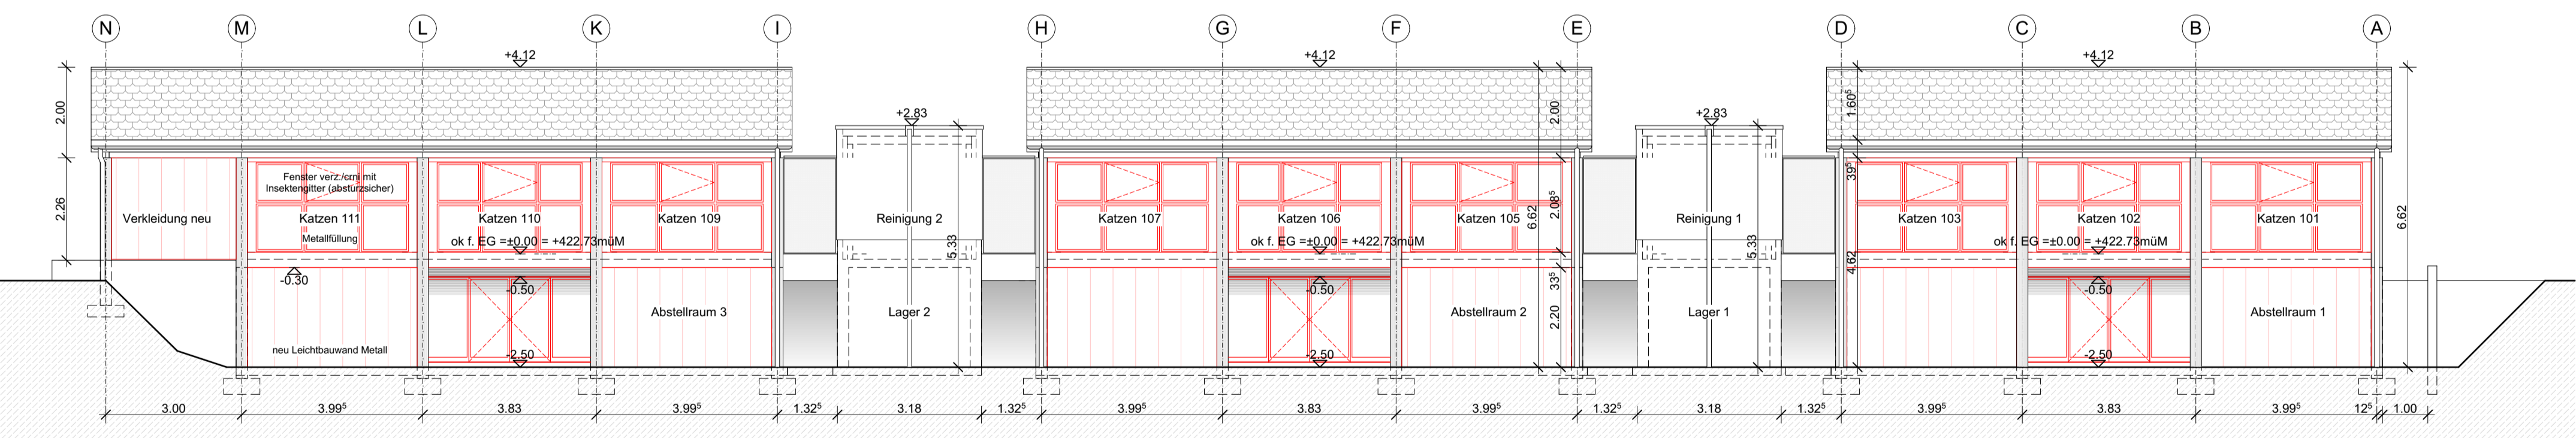


Schnitt 1:50

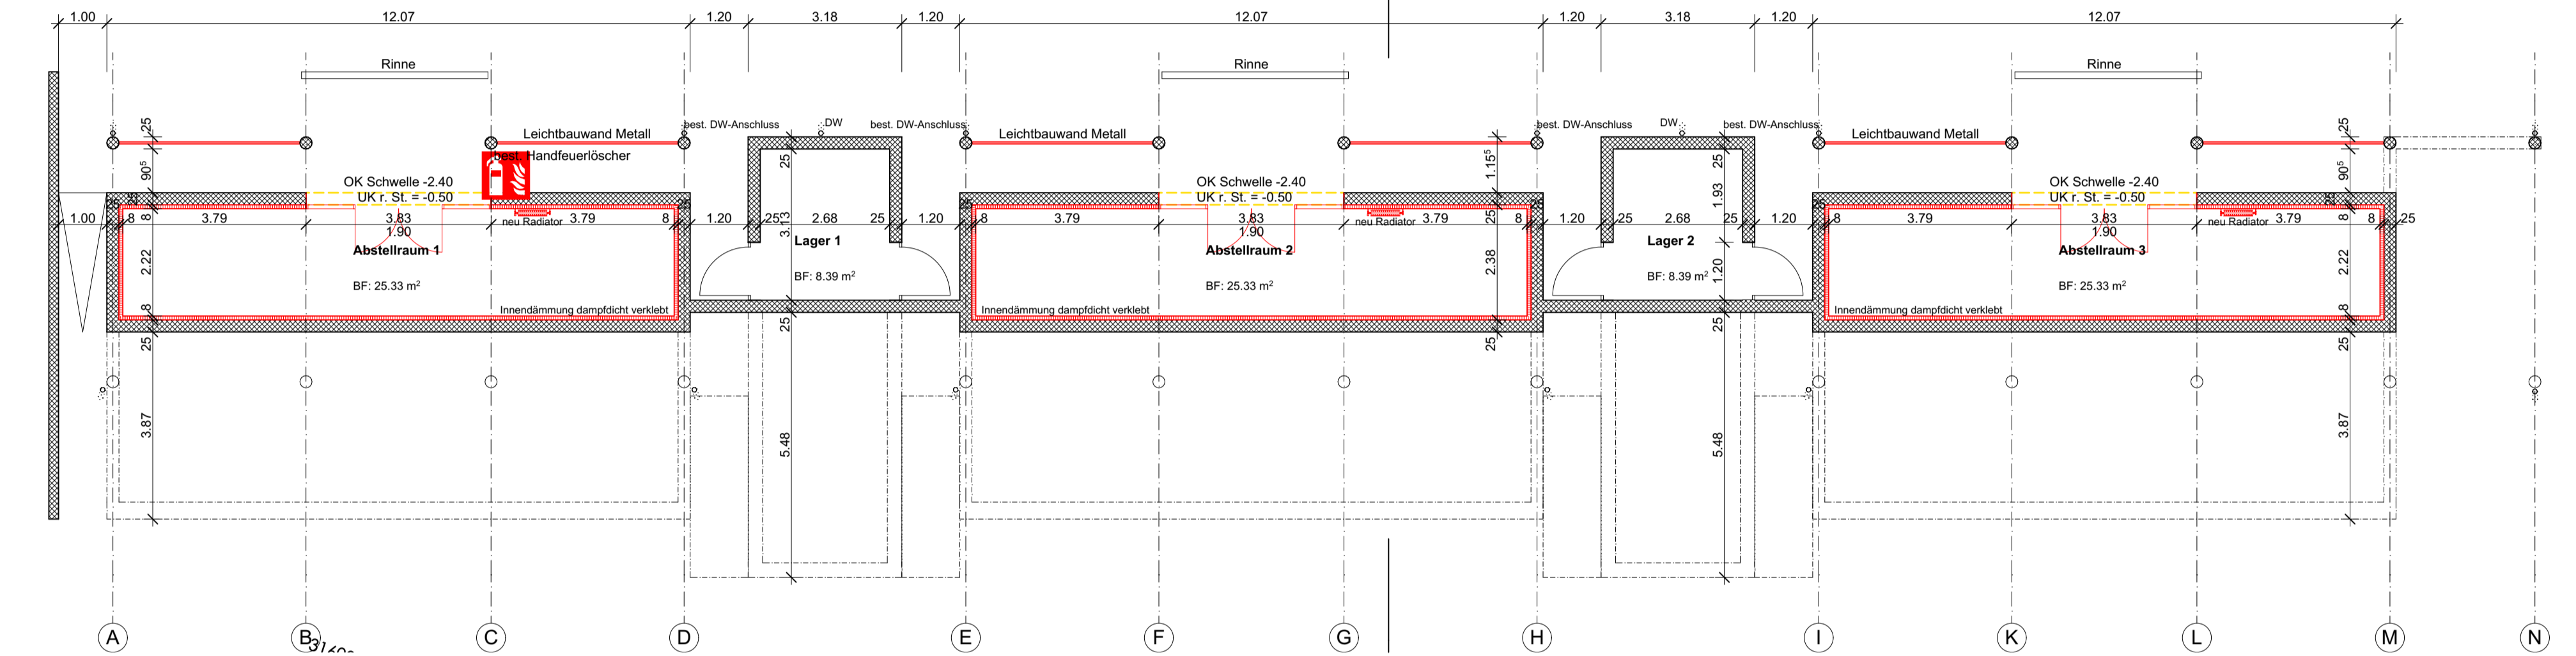


Ostfassade

Westfassade

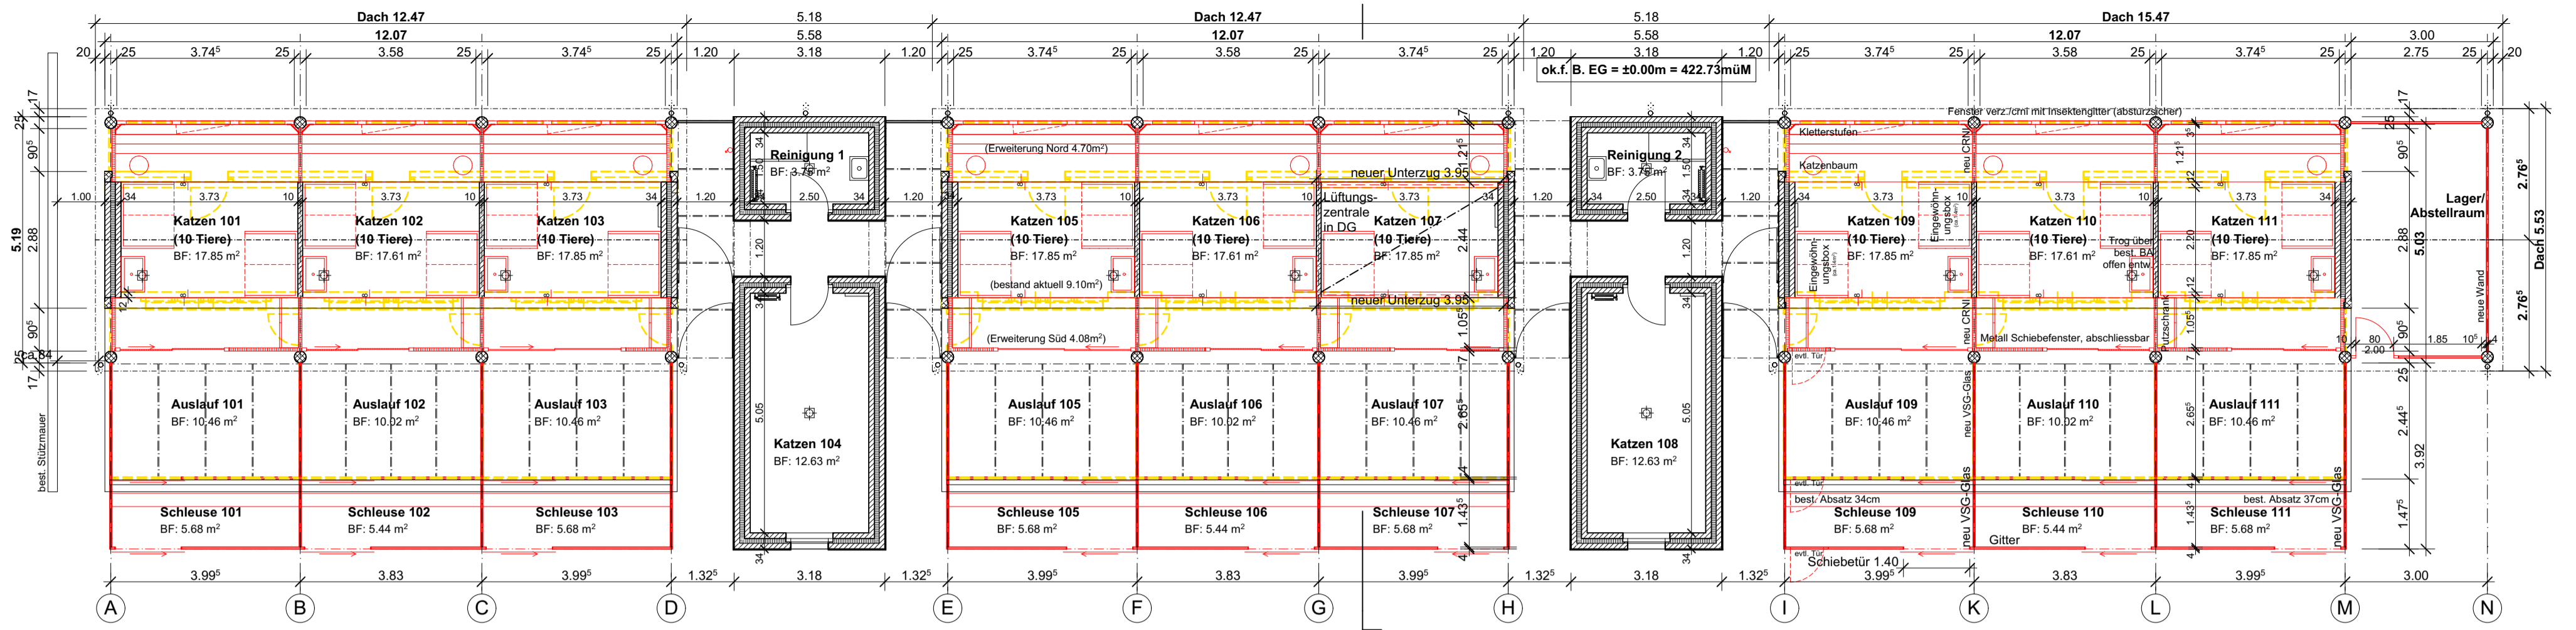

Nordfassade

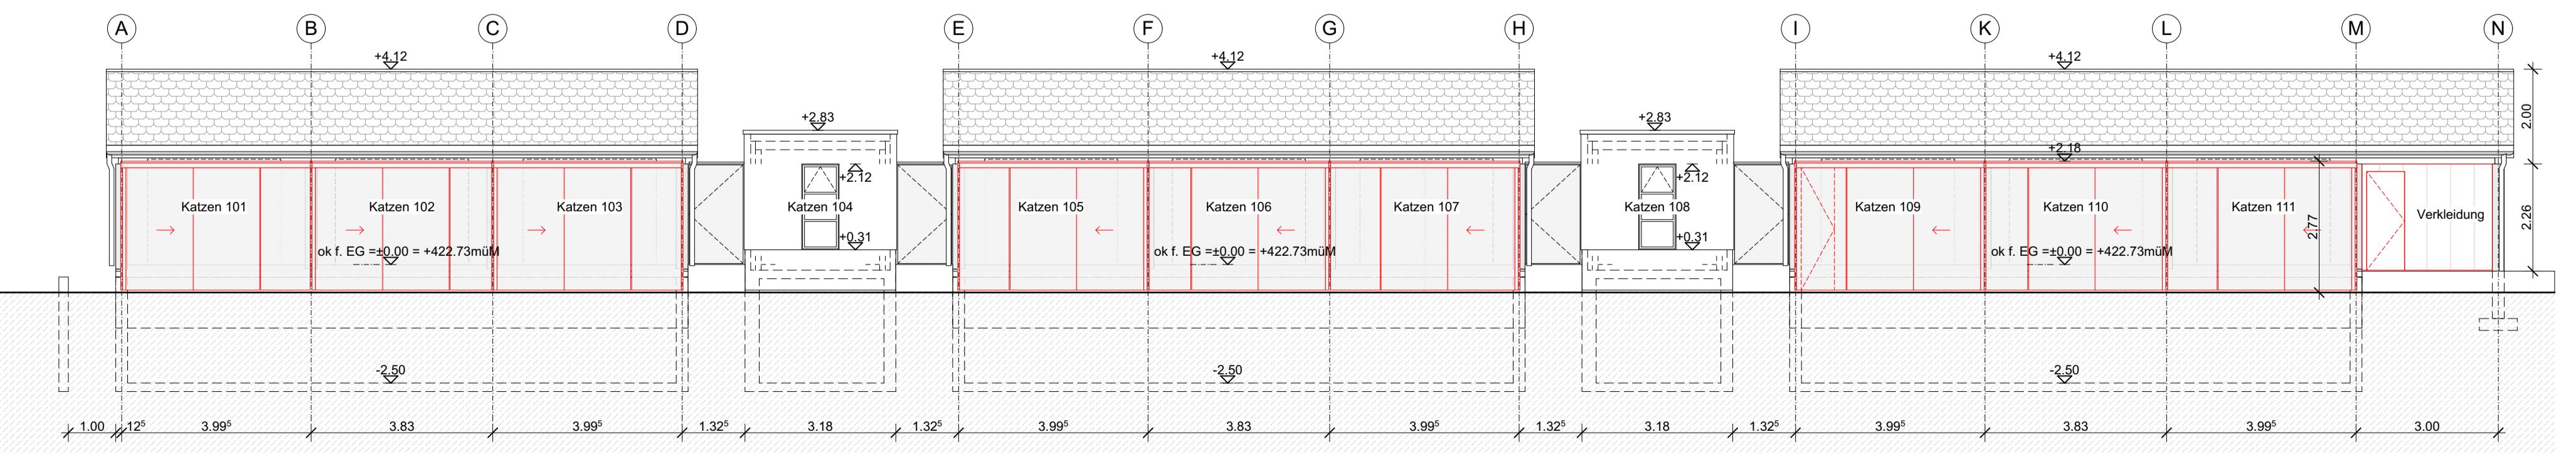

Südfassade