


± 0.00 = 422.73 m ü.M.

Bauherrschaft	Architekt		
Stiftung Tierheim Olten Aspweg 51 4612 Wangen b. Olten 062 207 90 00	ZSB ARCHITEKTEN SIA AG Schachenstrasse 40 4702 Oensingen Tel. +41 62 388 20 88		
Plantitel	Massstab		
Grundriss/ Schnitt 1.Etappe	1:50		
Plannummer	Datum Gezeichnet	Datum Revidiert	Format
5.3	01.02.2022 ks		DIN A1 (84 / 59 cm)
Systempfad	Druckdatum		
G:\PROJEKTE\GEW_Tierdörfli Umbau Büsi Wangen b. Olten_17021.20\6 Pläne\3 Werkpläne\17021-20_GEW_Tierdörfli Büsi_Werkplan.pln	04.02.2022		


ZSB ARCHITEKTEN SIA AG | Schachenstrasse 40
 CH-4702 Oensingen
 +41 62 388 20 88

Arterstrasse 24
 CH-8032 Zürich
 +41 44 251 85 55


info@zsbarchitekten.ch
 www.zsbarchitekten.ch

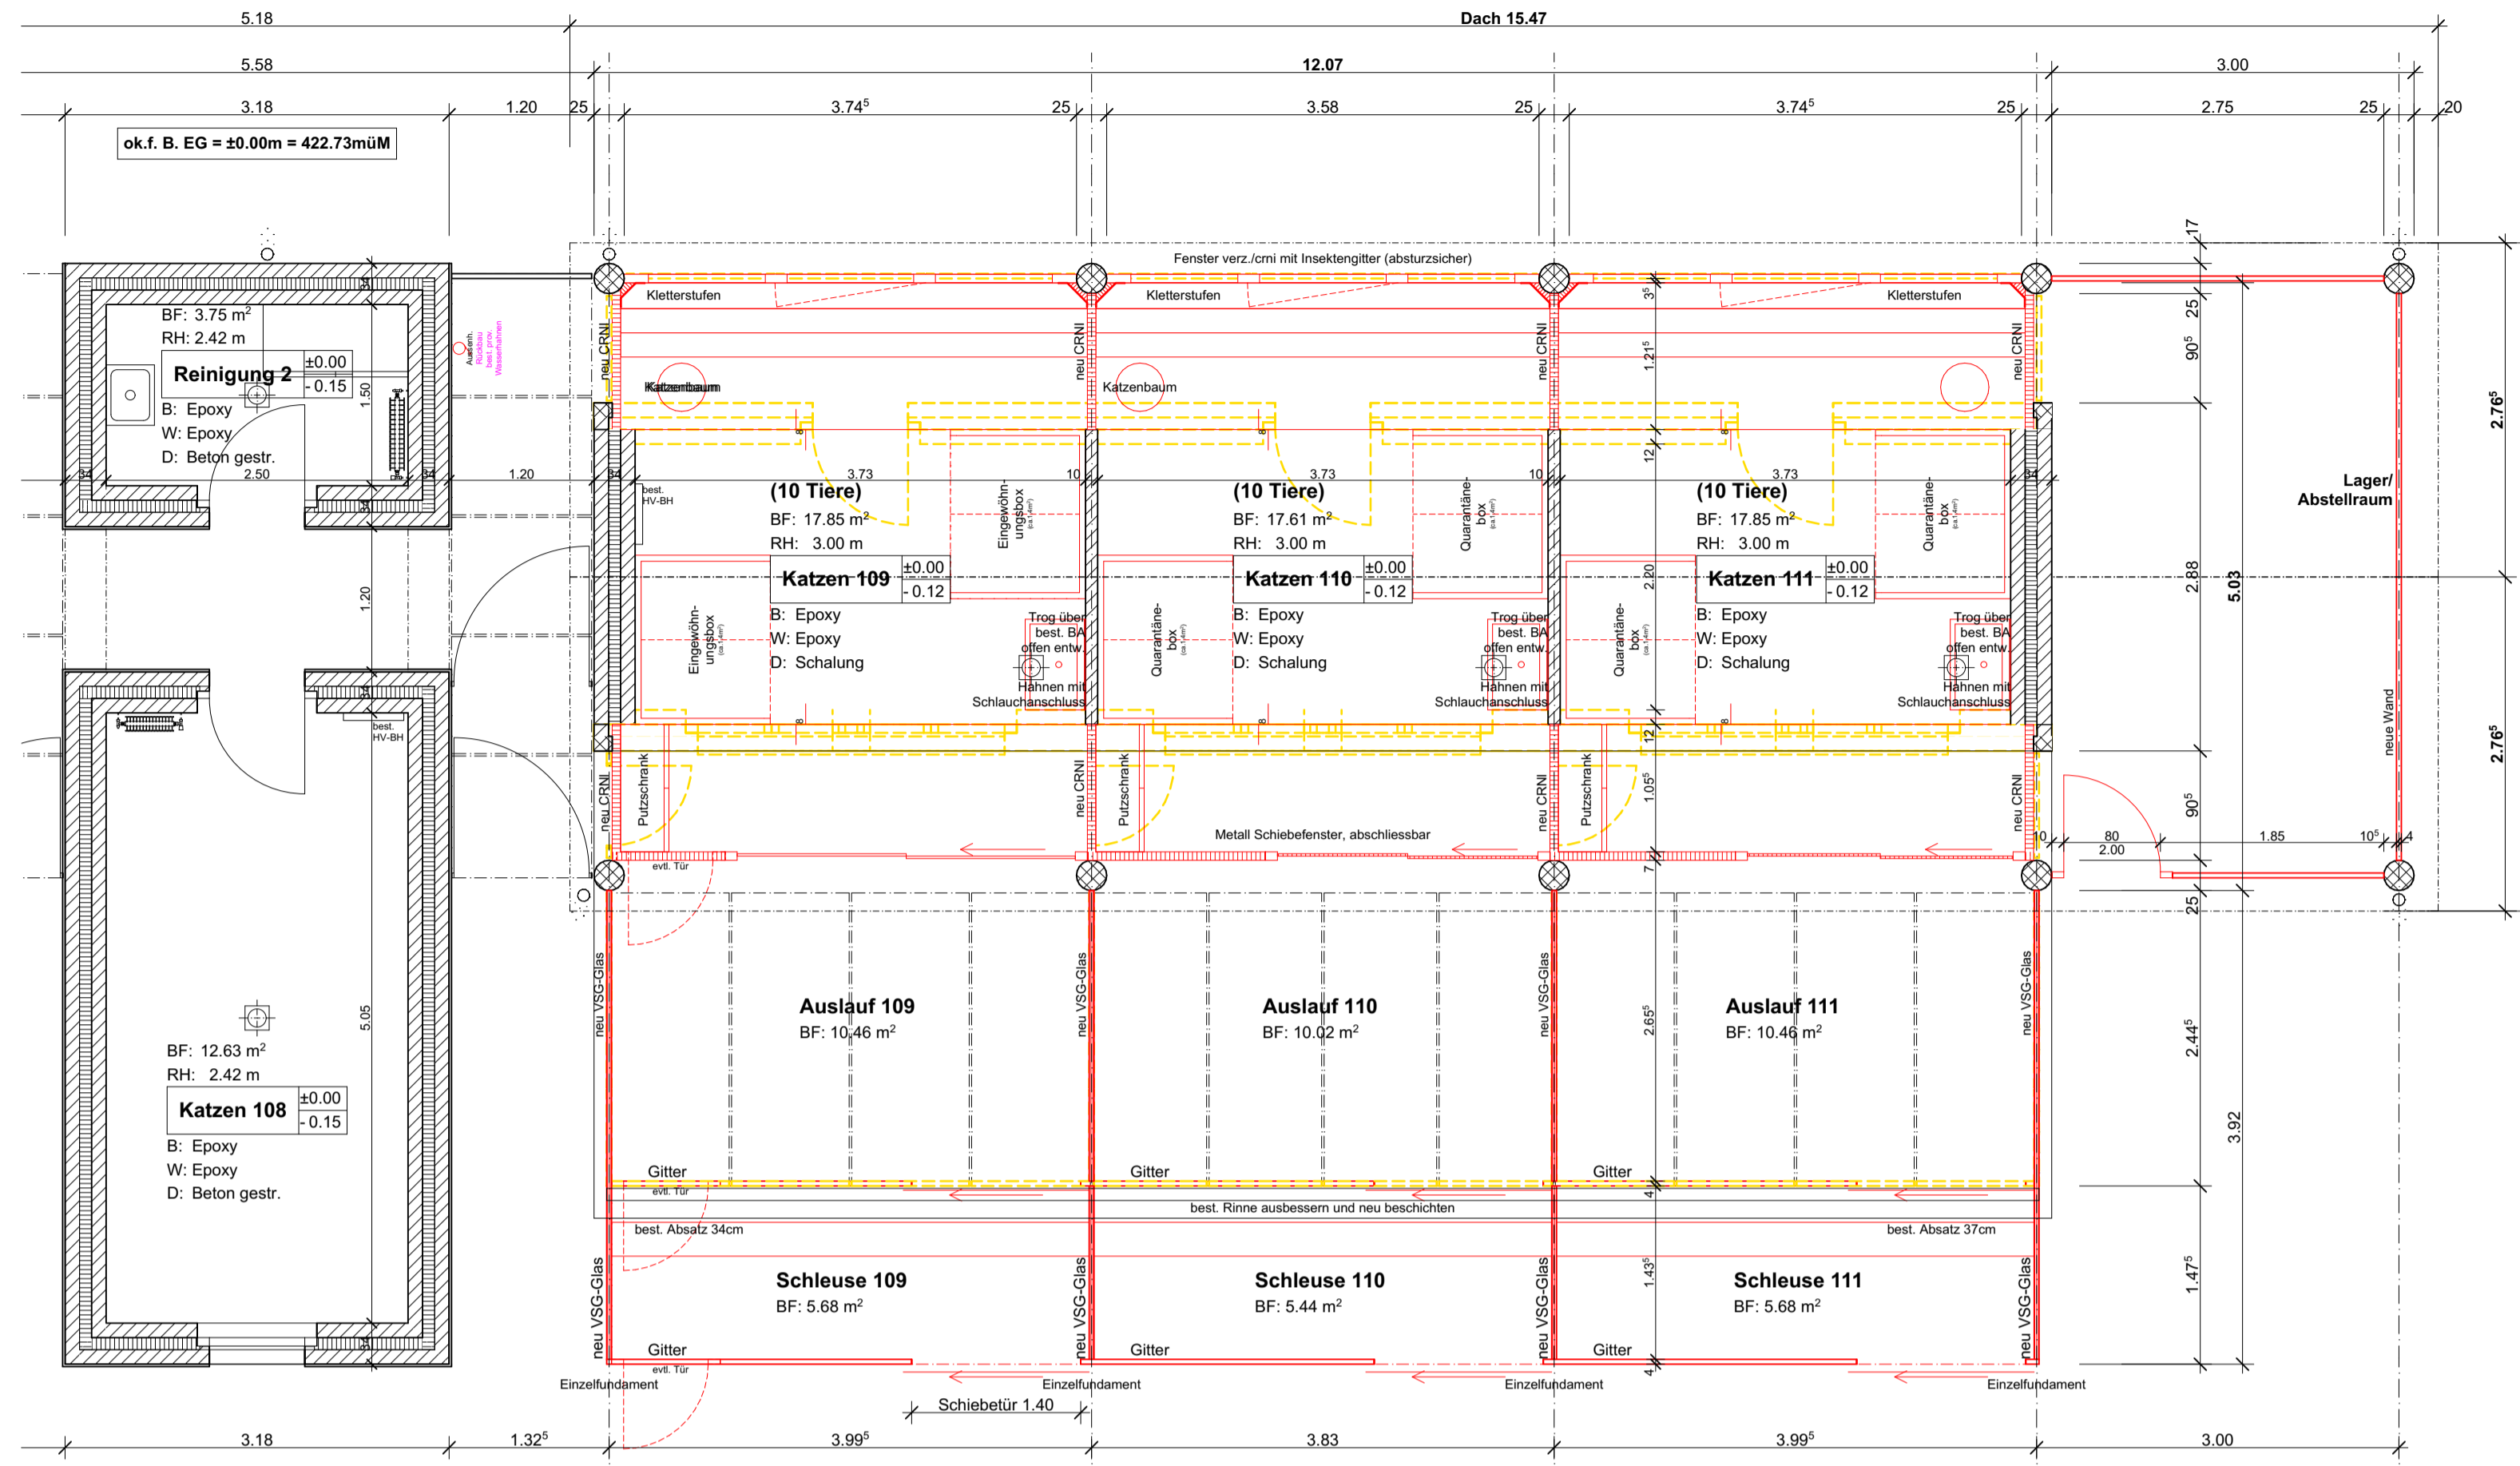

Grundriss EG 1:50

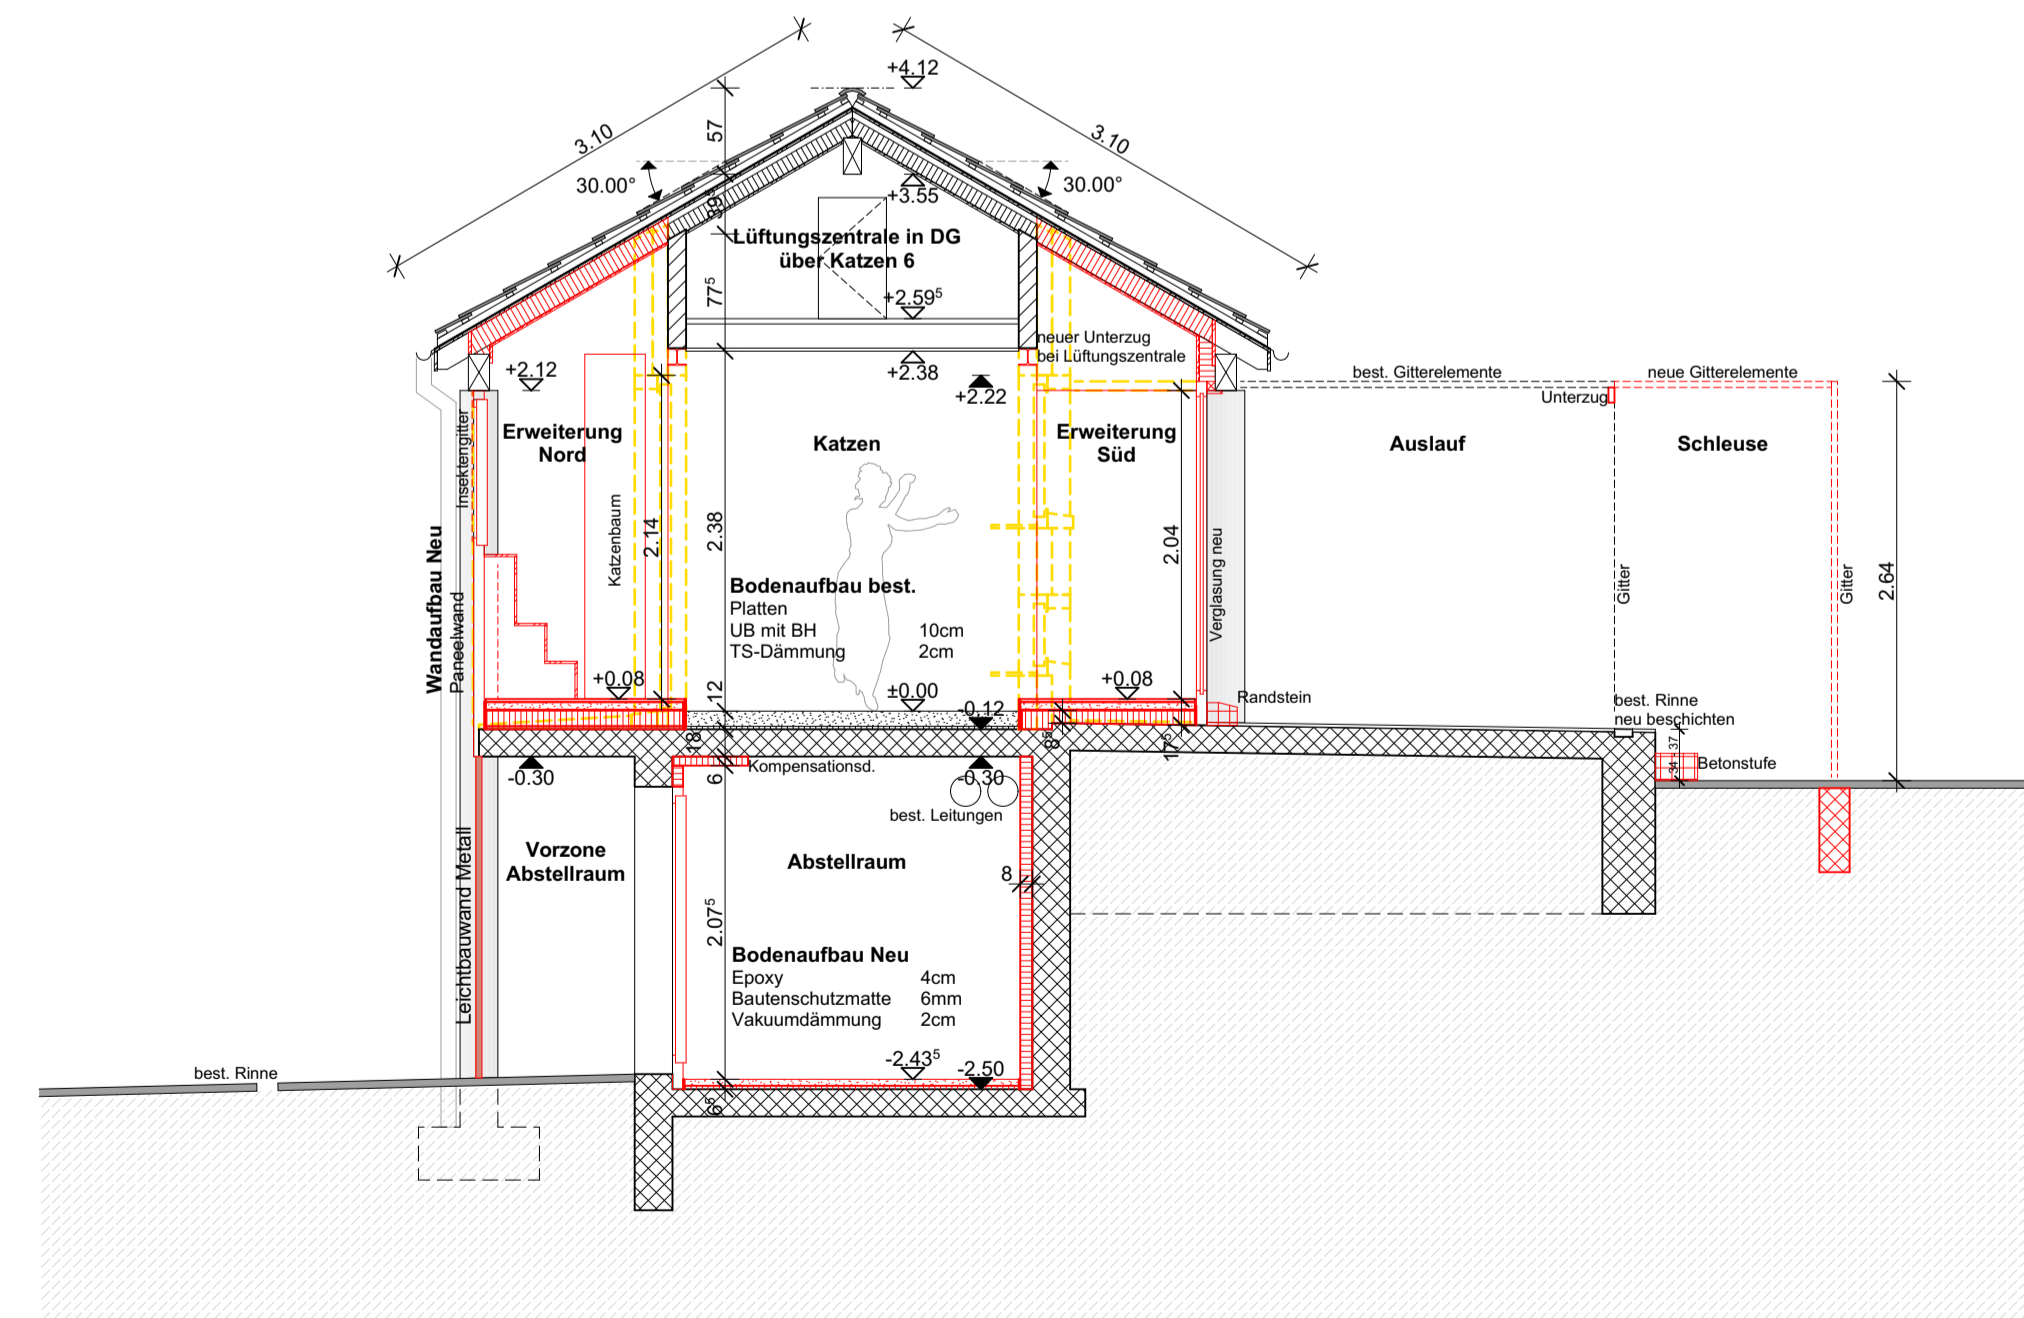

Querschnitt 1:50

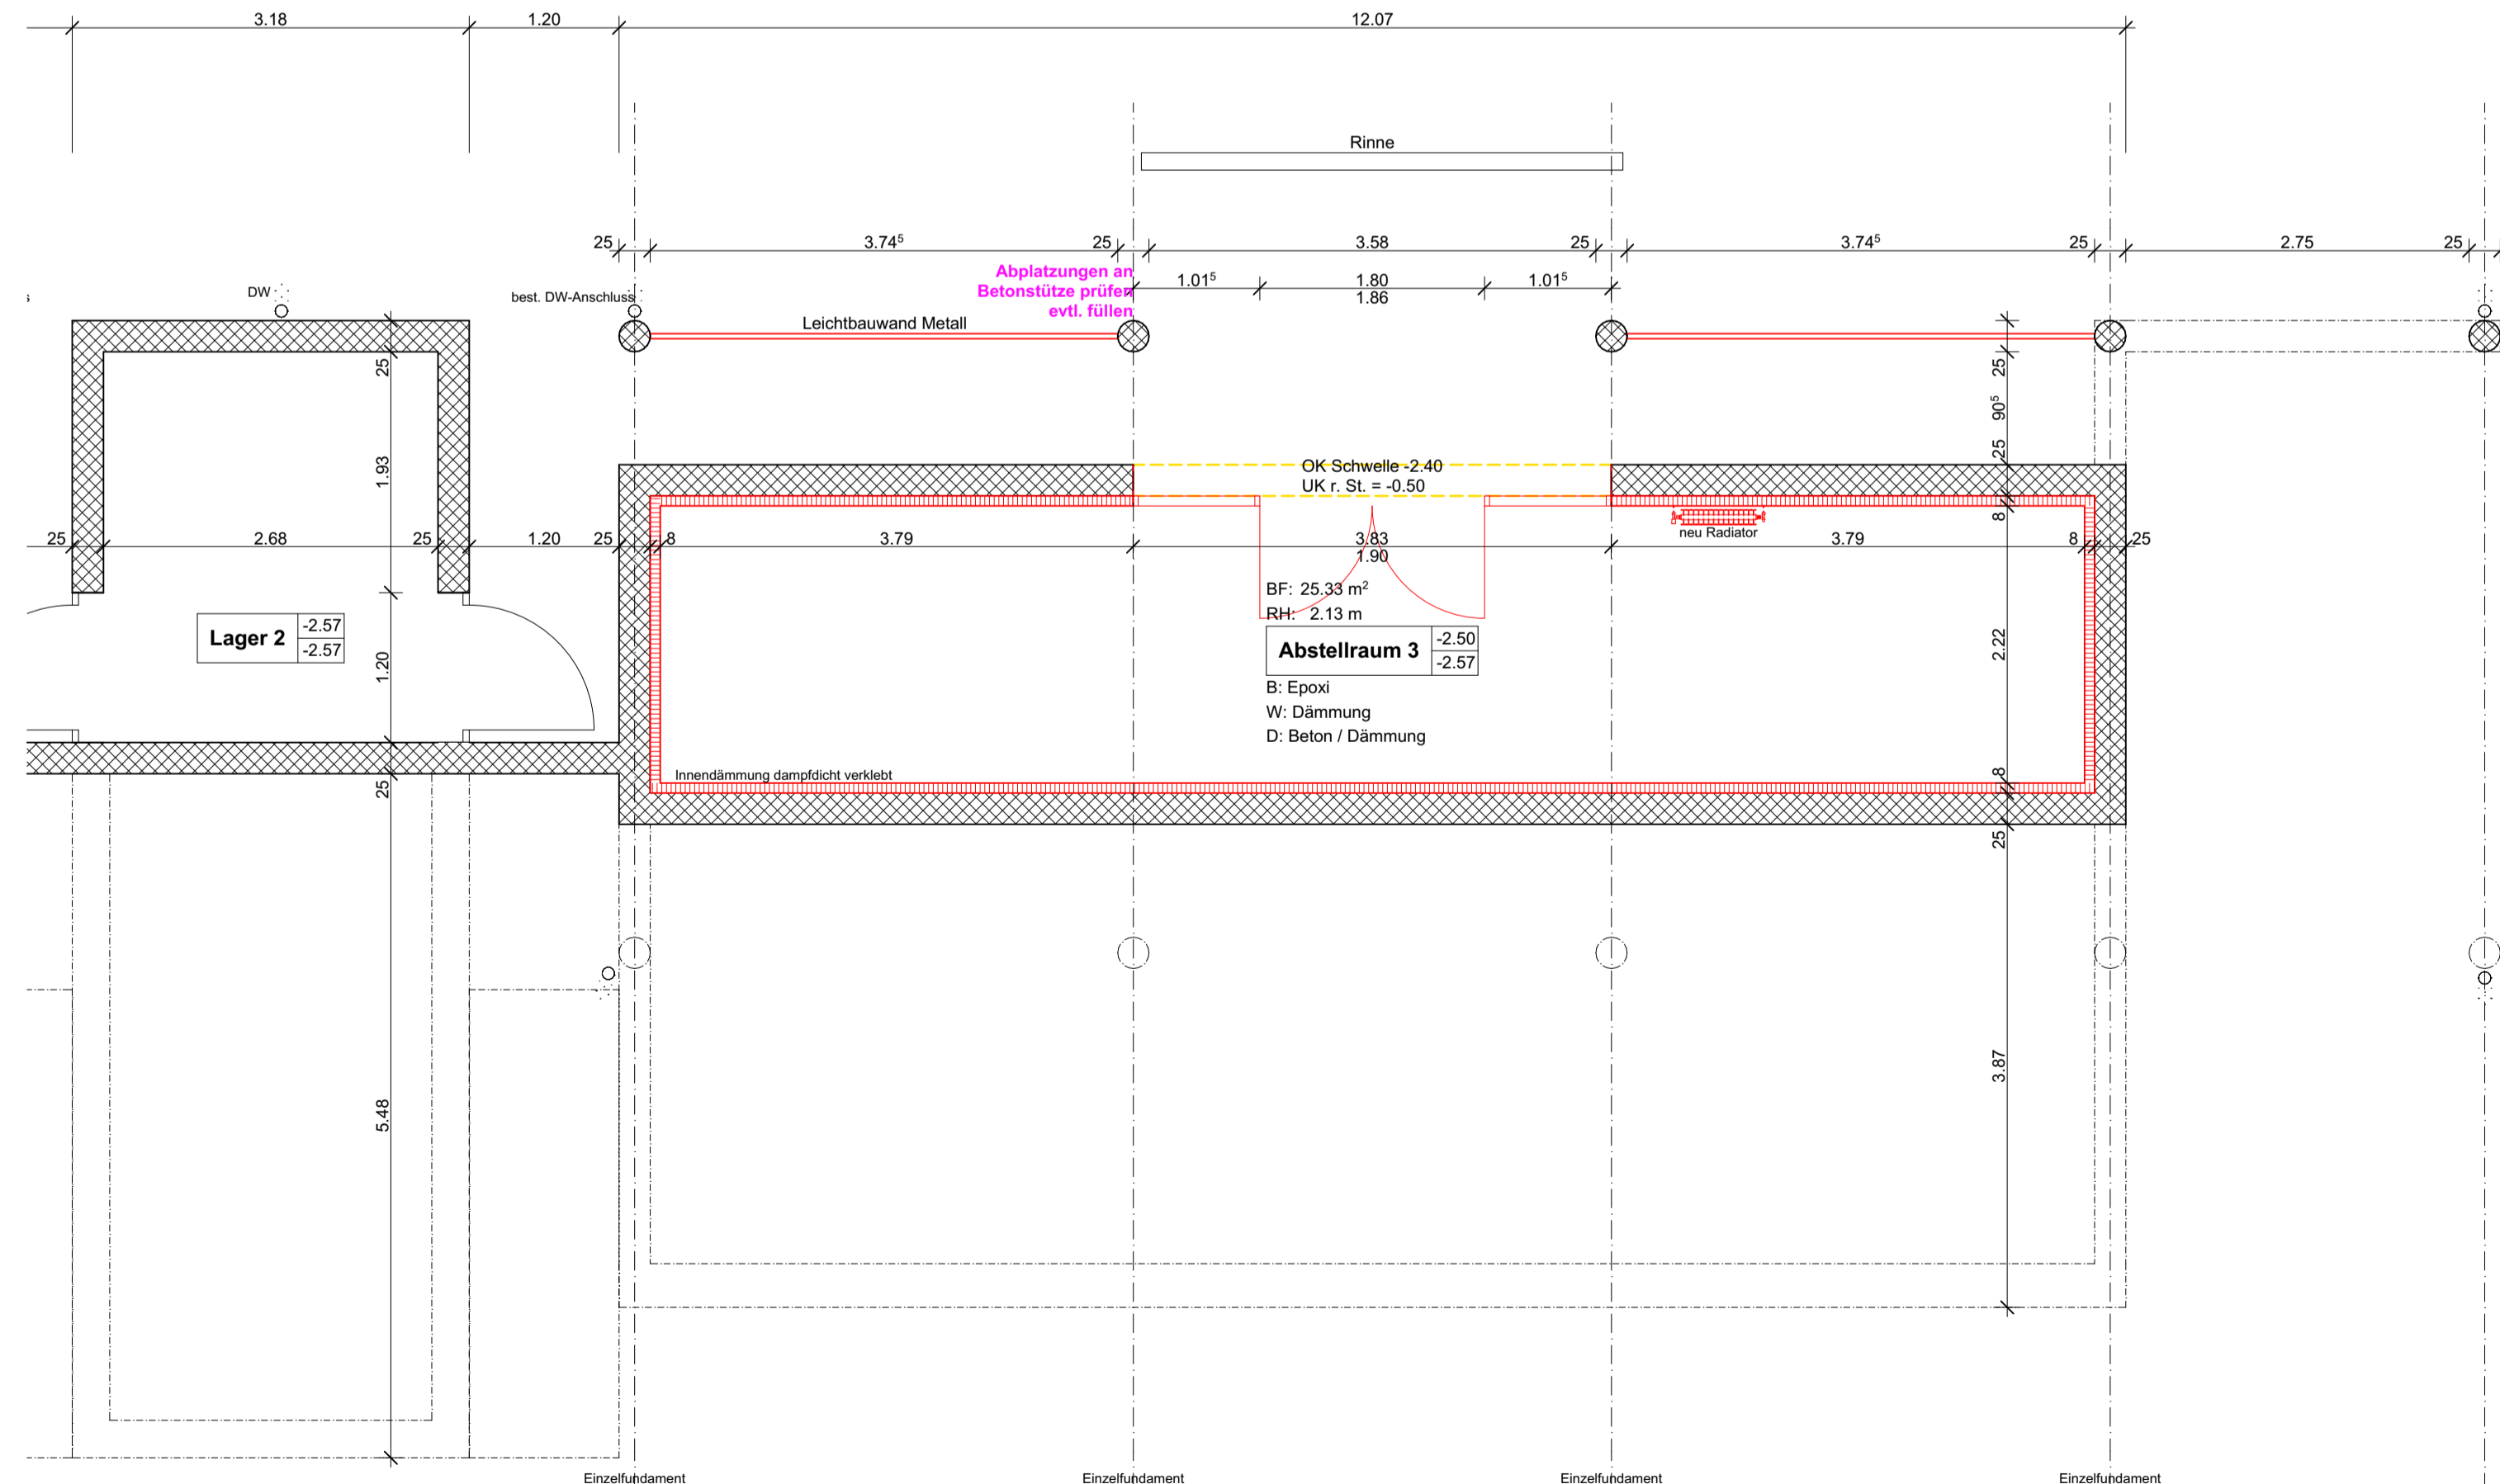

Grundriss UG 1:50